

## Tænk tankens forslag til generalforsamlingen 2018:

# Ny fællesafdeling i sommerperioden

med mindst mulig indgriben i de eksisterende kønsopdelte afdelinger

## Beskrivelse af forslaget

Der etableres en sommer-fællesafdeling på vestsiden af/bag den store sauna på herreafdelingen, som skærmes af med plankeværk langs med saunaen.

Den store sauna på herreafdelingen anvendes om sommeren til fællesafdelingen. Vinduerne ind mod herreafdelingen blændes af i en passende højde, så der stadig er lys og udsigt til himmel, men så der ikke kan kigges ind i herreafdelingen.

Der etableres adgang til vandet mod nord.

[Se bilag 1 for et oversigtskort.](#)

## Tænk tankens overvejelser bag fremstilling af forslaget

Generalforsamlingen 2017 besluttede at nedsætte en tænketank, som skulle tænke *nye tanker* omkring fordelingen af DKG's areal og bygninger fremover i forhold til de behov, der findes i foreningen.

Tænketanken har arbejdet med en vision – [se bilag 2](#) – og med en løsning, som kan implementeres, indtil visionen kan være på plads.

Tænketanken har i løbet af foråret haft tre forslag til høring blandt medlemmerne via spørgeskemaundersøgelse og høringsmøder i fælleshuset. Høringsrunden viste:

- at lige over halvdelen af besvarelsene stemte for forslag A, hvor der ikke laves indgriben i de to kønsopdelte afdelinger, men hvor der inddrages et stykke af herreafdelingen bag saunaen til fællesbadning.
- at en tredjedel af besvarelsene stemte for en af de to løsninger med en selvstændig afdeling med fuldtidssauna til fællesbadning

Med disse resultater – sammenlagt med en masse gode kommentarer og idéer – har Tænketanken justeret videre på forslag A, så det afspejler nogle af de gode idéer og behov, som kom frem:

- Tænketanken anerkender, at der er et stort ønske om mindst mulig indgriben og ombygning i vores eksisterende inddeling. Dameafdelingen berøres ikke med dette forslag.
- Tænketanken anerkender, at der findes tre segmenter – herrer, damer og fælles -, med hver deres ønske om mulighed for badning, omklædning, sauna og solbadning.
- Tænketanken anerkender, at den eksisterende sommerløsning, med deletid på herreafdelingen, ikke er optimal, og at alle tre segmenter bør have egne brædder, sauna, omklædning og bademulighed.

Tænketanken vil derfor gerne etablere en mindre fællesafdeling i sommermånederne, som indbefatter den store sauna på herreafdelingen - men hvor der bliver blændet af, så der bliver kig til himlen, men ikke til herrerne på brædderne. Herreafdelingen bibeholder også sit eget badebassin – så der ikke skal være deletid med fællesbaderne.

Tænketanken foreslår, at denne løsning anvendes i sommerperioden, når fællesafdelingen med den store fællessauna er lukket (dvs. 01.05-31.09.), indtil en mere omfattende vision med ny tilbygning og udvidelse af badeanstalten kan gennemføres.

Tænketanken tror på, at denne løsning kan skabe gode muligheder for alle tre segmenter, (damer, herrer og fælles) uden at vores afdelinger indskrænkes for meget, og så der skabes ro og plads til alle - sommer såvel som vinter.


Vi tror på, at dette forslag kan rumme de nuværende behov – og skulle det vise sig, at der mangler dæksplads til fællesbaderne, ser tænketanken det endvidere som en mulighed at udvide med flydende platforme som supplement, indtil en udbygning kan finde sted.

Tænketanken tror også, at denne løsning kan realiseres ret enkelt og uden alt for store økonomiske konsekvenser – mellem 100.000-200.000 kr, hvilket der er fint råd til i foreningens budget.

Forslaget fremlægges af alle tænketankens medlemmer i enighed.


Tænketanken er: Anders Kristian Jørgensen, Bonjek Hertz Pedersen, Erik Søndergaard, Knud Arne Nielsen, Mathias Palle, Nina Nørgaard Jensen, Pia Koch Stead, Tania Leiton, Rasmus Klinck (bestyrelsesmedlem) og Per Nørgaard Andersen (bestyrelsesmedlem). Formand Kirsten Monrad Jensen har også deltaget i nogle af møderne.

# Bilag 1 – Oversigtskort over ny opdeling

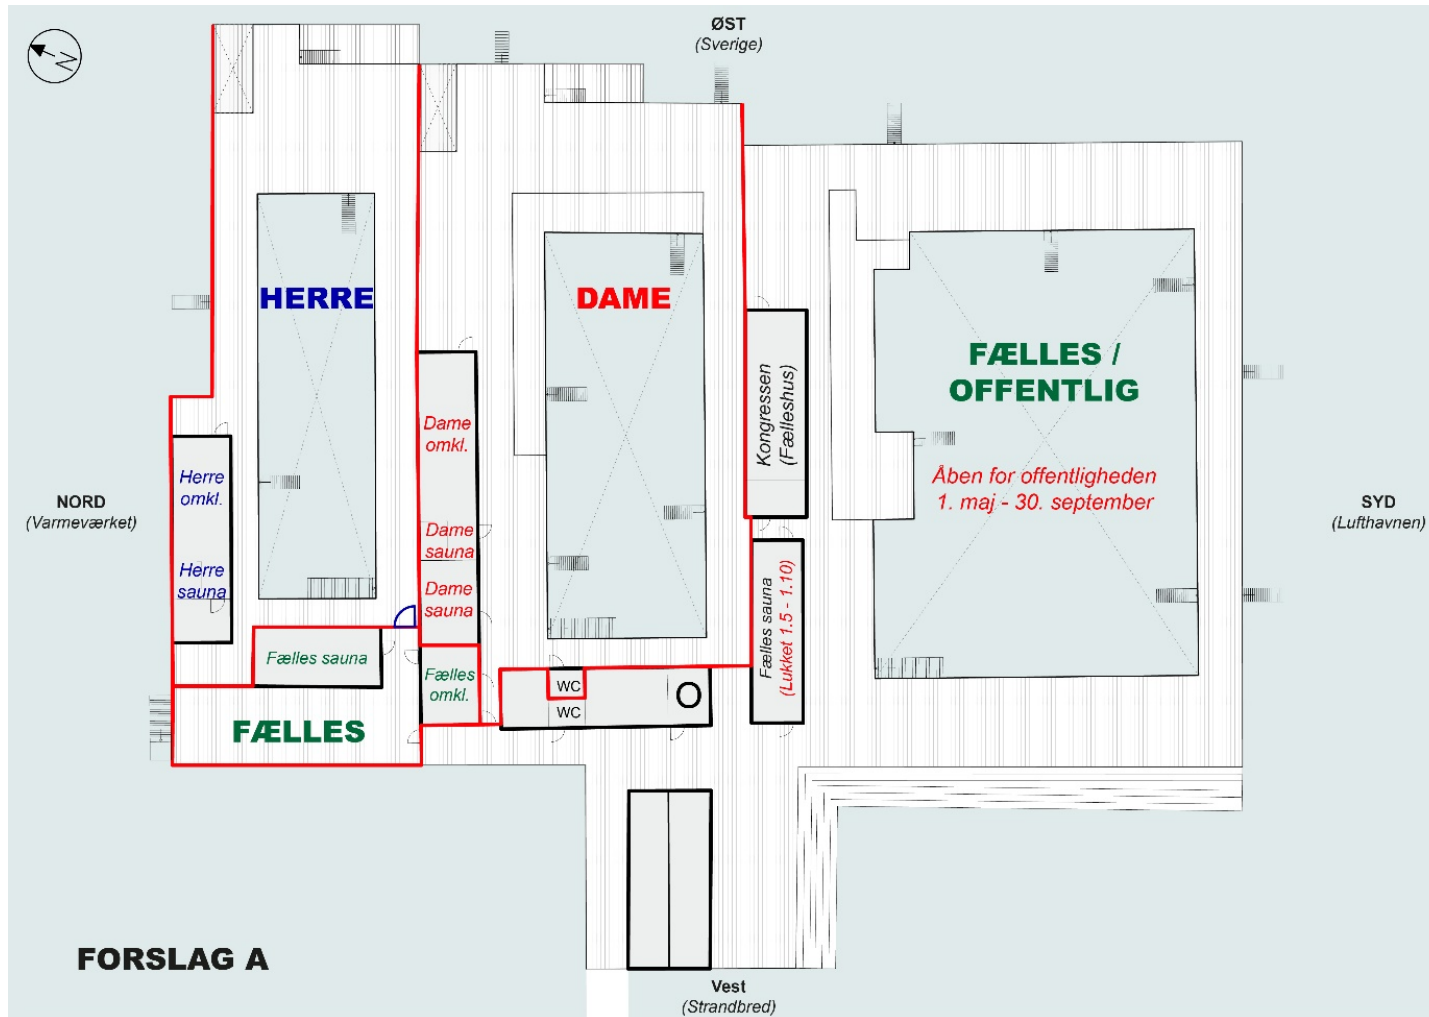

Ps. Kommunen har besluttet at lave en offentlig nøgenområde på fællesområdet ved Fælleshuset/Kongressen. Denne luns er dog ikke til afstemning, da den allerede er besluttet af kommunen. Derfor fremgår den ikke af tegningen her.

## Bilag 2 – Visionen for Helgoland

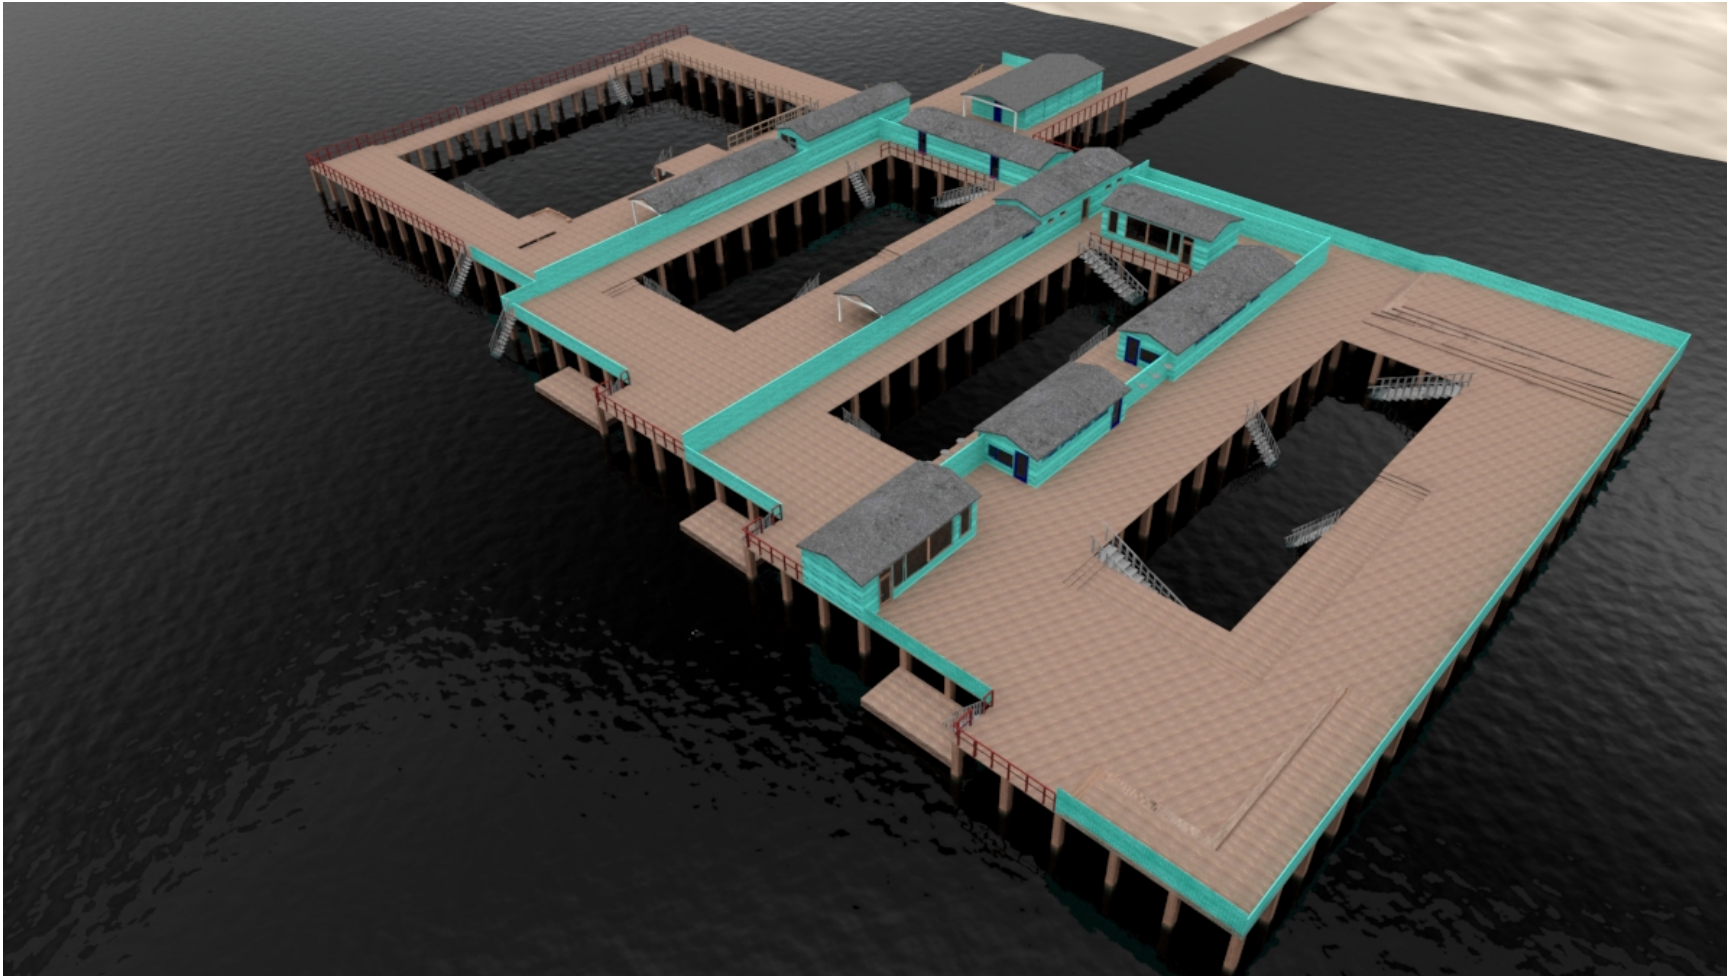

Visionen er ikke til afstemning i denne omgang, men foreningen vil arbejde videre på en vision, hvor vi udvider Helgoland med endnu en afdeling, således at de tre segmenter herre, dame og fælles kan få hver deres afdeling.

Foreningen arbejder videre med denne vision i det/de kommende år.